


- NHÀ PHỐ THƯƠNG MẠI
- NHÀ PHỐ VƯỜN
- BIỆT THỰ SONG LẬP
- BIỆT THỰ ĐƠN LẬP

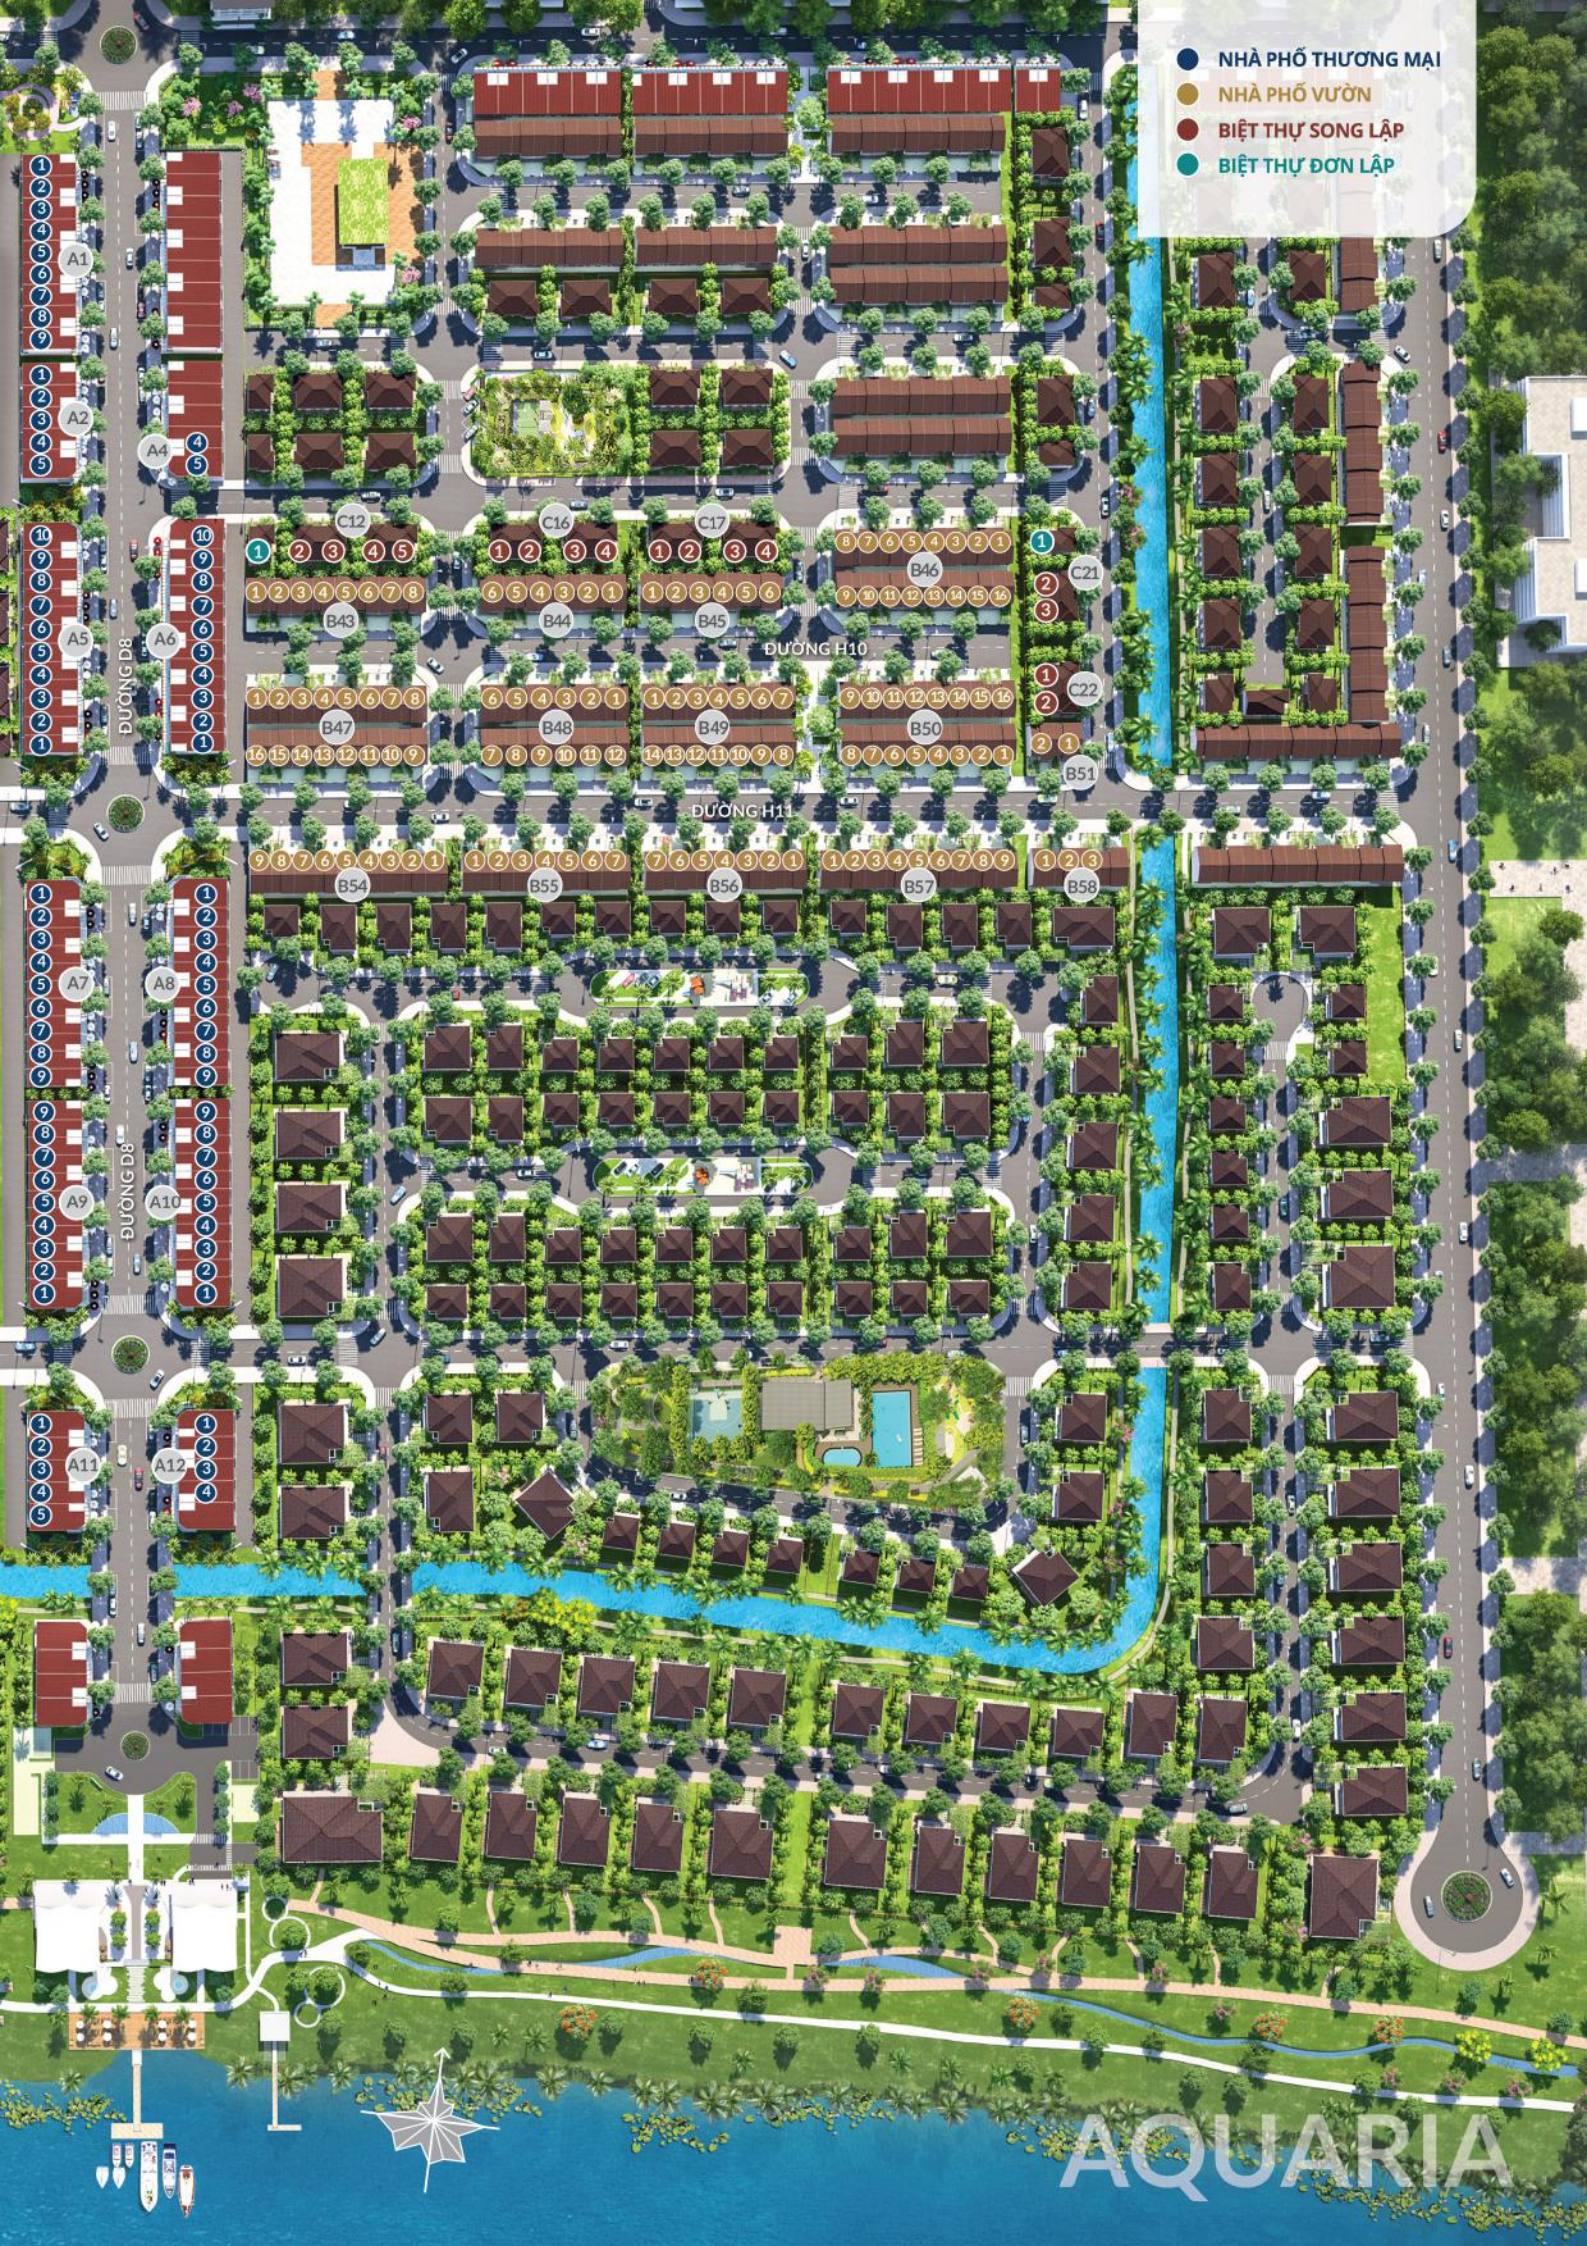

AQUARIA